
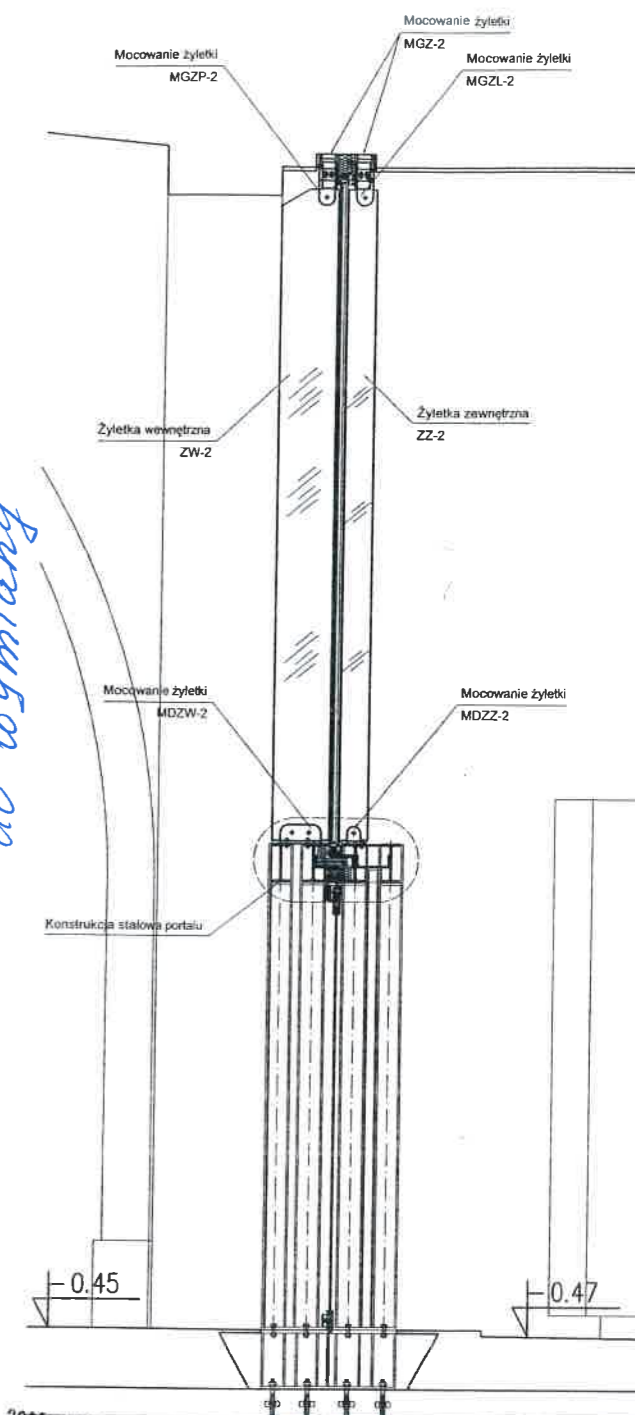


Arkada A2

Przekrój C-C

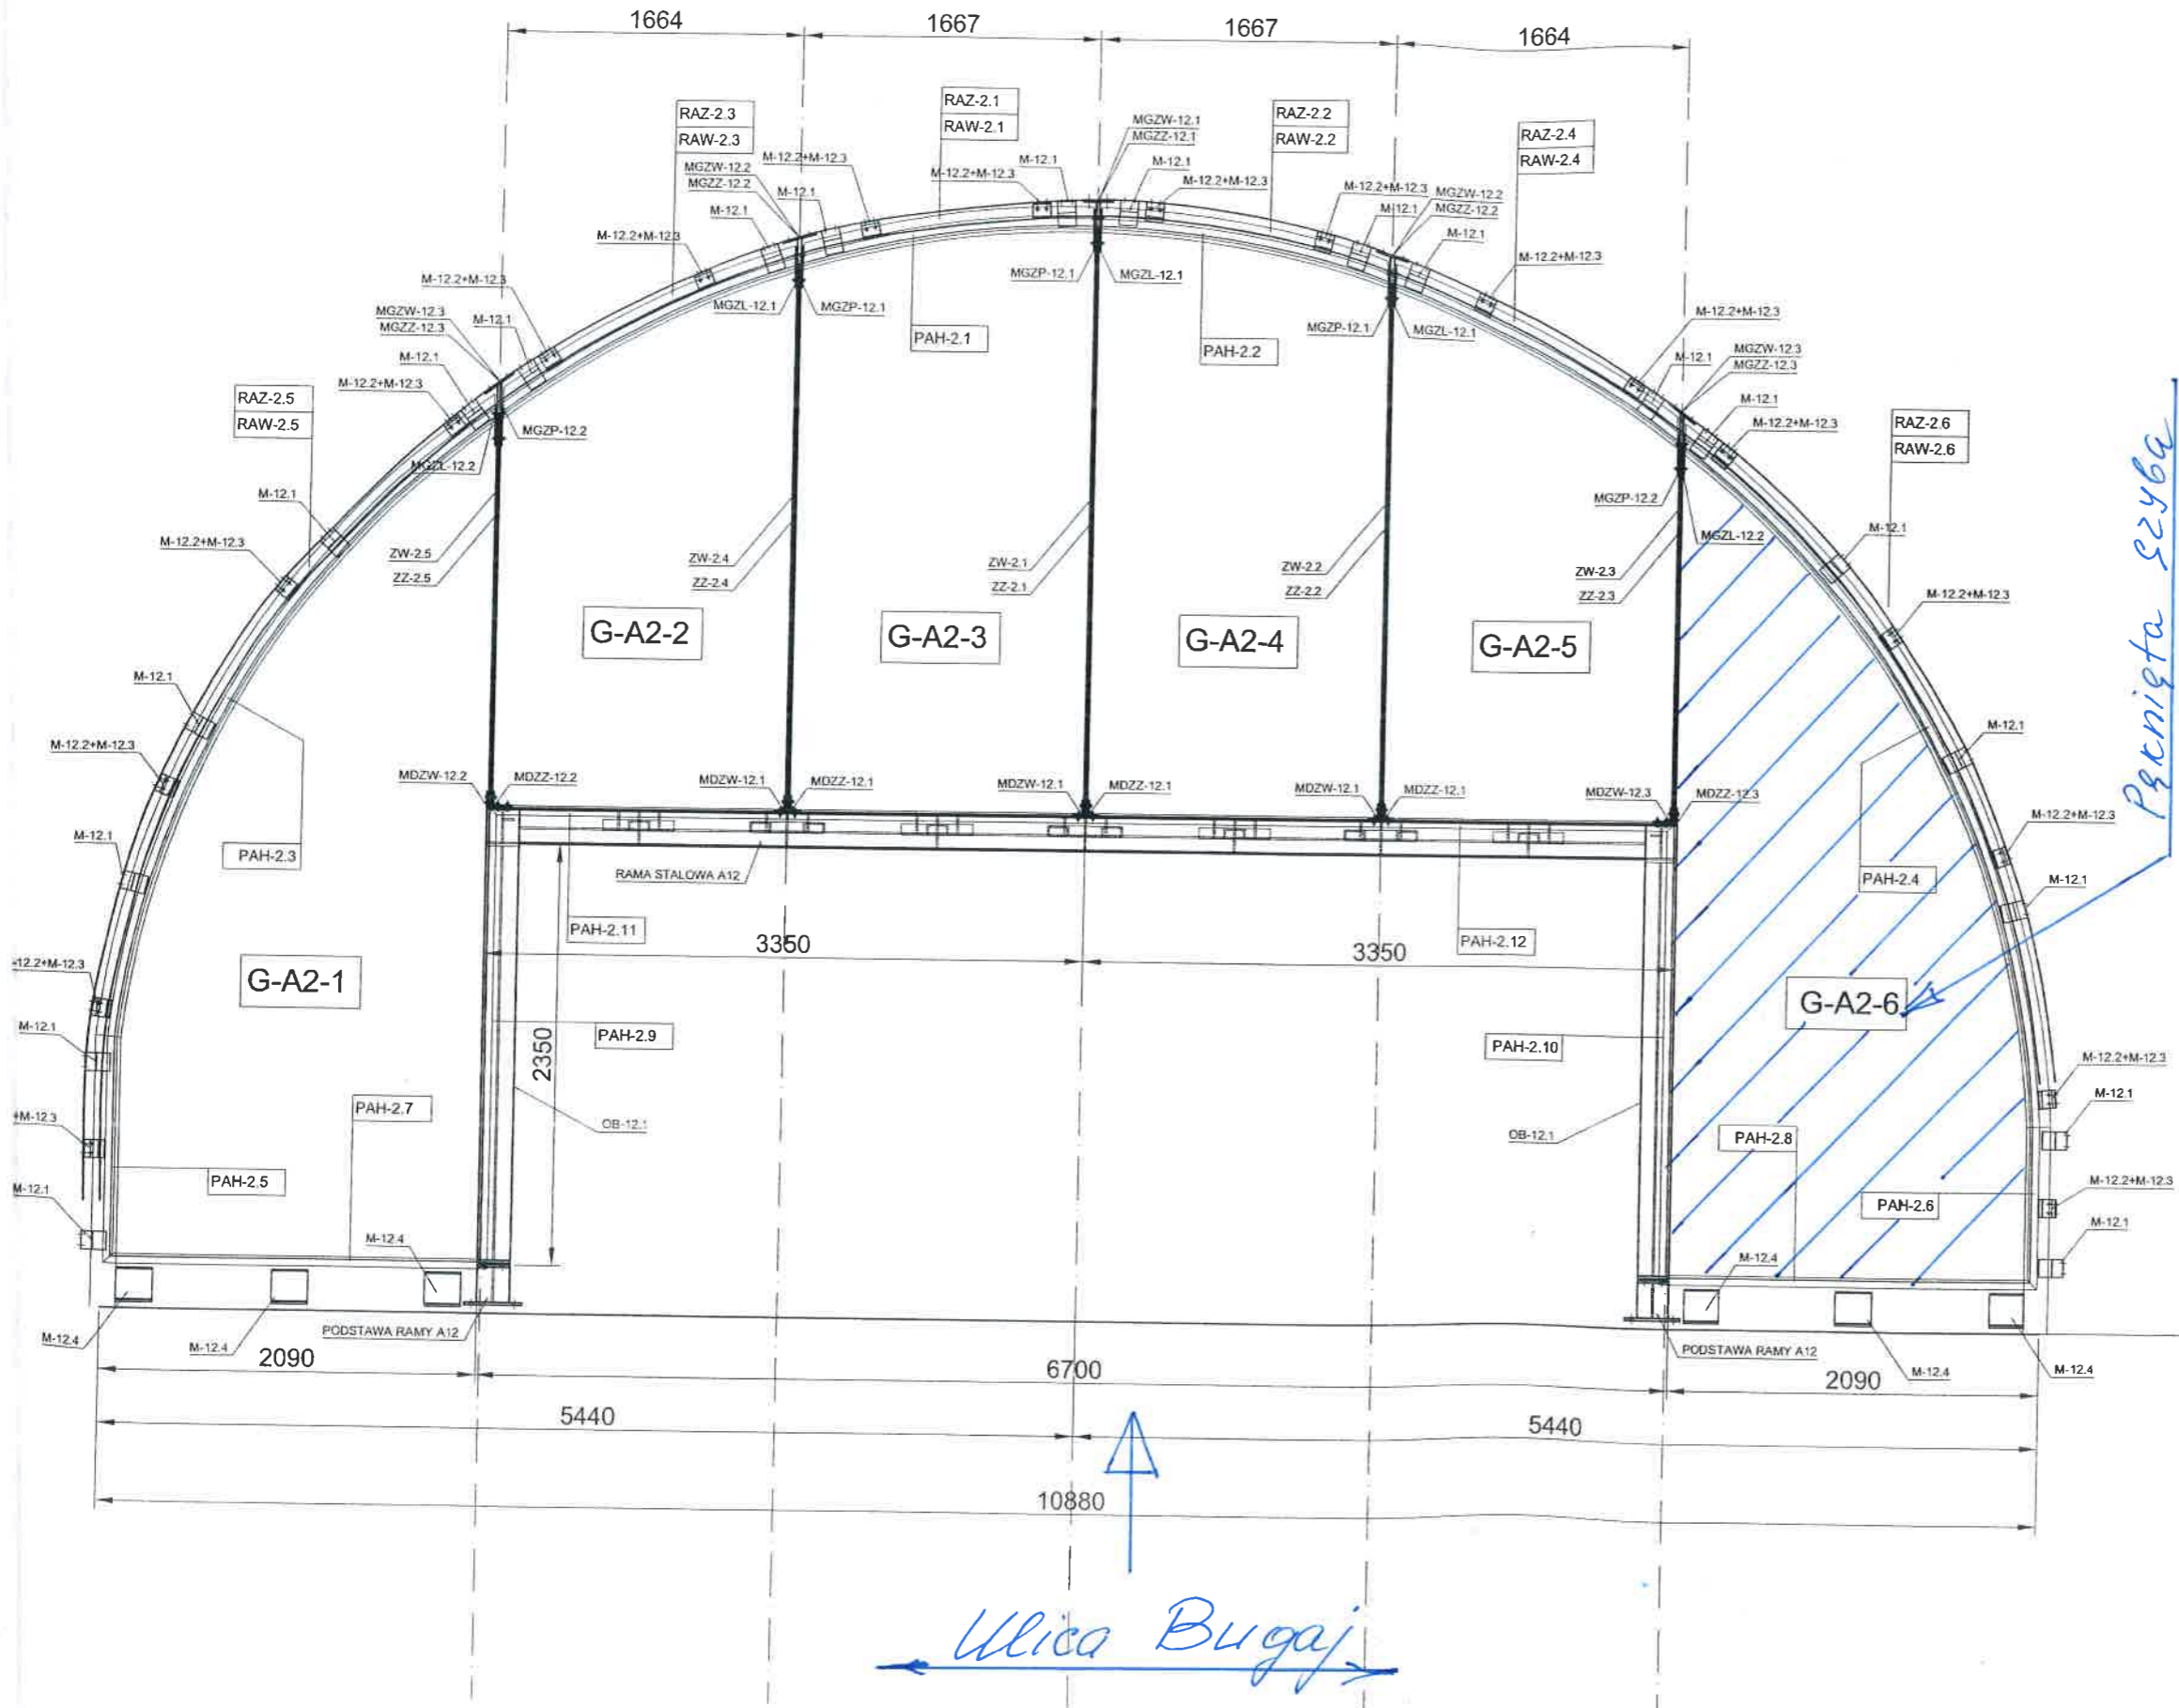

Przebieg szycia do wymiany

Ulica Bugaj

2006. LUT. 03
Wm

KIEROWNIK BUDOWY
Marek Głuszewski
upr. bud. 16-1/2001

DATA / DATE	ZMIANA / REVISION	TEMAT / SUBJECT	obiekty / object	PROJEKT / SIGNATURE
		ALUGLASS GROUP S.A. 02-201 Warszawa ul. Opaczewska 85 tel. 658 35 81, 658 35 91 aluglass@aluglass.com.pl	Arkady Kubickiego	
			numer kontraktu / contracts number : A/06/05	
Rysunek montażowy Arkada A2			data / date	skala / scale
			18.11.2005	1:20
projektant / designer:		opracował / verified by:		format / size:
Miroslaw Kosmala		Roman Kowalik nr upr. 7210/60/76		A1
podpis / signature:		podpis / signature:		
<i>Kosmala</i>		<i>R Kowalik</i>		
symbol obiektu / symbol of object	grupa / group of drawings	tytuł / title	rodzaj / type of construction / elevation	pozycja / position
A 17				