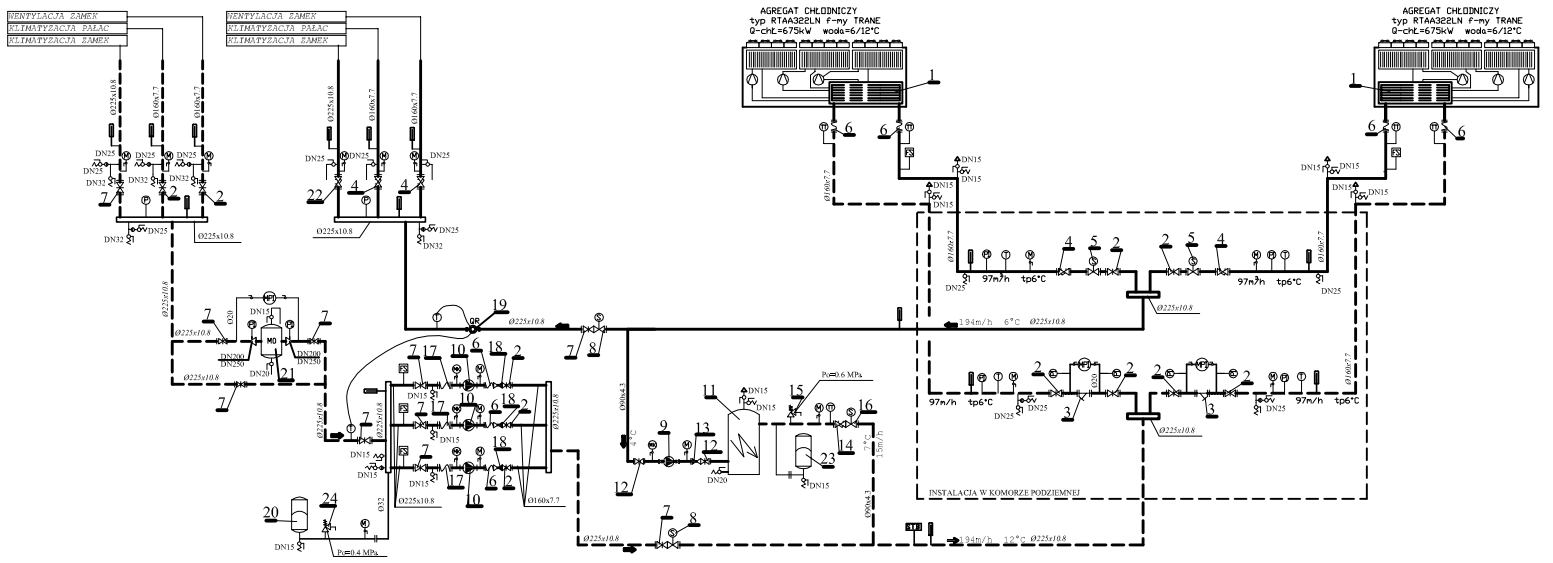

LEGENDA

- PRZEWODY WODY LODOWEJ (ZASILANIE/POWRÓT)
- PRZEWODY WODY LODOWEJ PREIZOLOWANE (ZASILANIE/POWRÓT)
- PRZEWODY SPUSTOWE I ODPOWIETRZAJĄCE
- TERMOMETR RTĘCIOWY PROSTY
- TERMOMETR RTĘCIOWY KĄTOWY
- TERMOMETR TARCZOWY
- CZUJNIK TEMPERATURY
- MANOMETR RÓŻNICOWY Z KURKAMI ODCINAJĄCYMI
- CZUJNIK CIŚNIENIA
- CZUJNIK PRZEPŁYWU
- MANOMETR TARCZOWY Z KURKIEM ODCINAJĄCYM
- MANOMETR KONTAKTOWY Z KURKIEM ODCINAJĄCYM
- ZASUWA ODCINAJĄCA
- ZAWÓR ODCINAJĄCY MOTYLKOWY Z SIŁOWNIKEM
- ZAWÓR REGULACYJNY NASTAWCZY
- POMPA
- CZUJNIK TEMPERATURY STB
- KRÓCIEC AMORTYZACYJNY GUMOWY
- ZAWÓR BEZPIECZEŃSTWA SPRĘŻYNOWY
- FILTR SIATKOWY
- ZAWÓR KULOWY SPUSTOWY
- AUTOMATYCZNY ODPOWIETRZNIK Z ZAWOREM ODCINAJĄCYM
- ZAWÓR ZWROTNY KOŁNIERZOWY
- ZAWÓR ZWROTNY ŚRUBUNKOWY
- ZAWÓR ODCINAJĄCY ŚRUBUNKOWY
- MAGNETOODMULACZ
- POŁĄCZENIE KOŁNIERZOWE
- LICZNIK CHŁODU
- SKRZYNKA STERUJĄCA, Z TERMOSTATEM, PODGRZEWACZA ELEKTRYCZNEGO
- ELEKTRYCZNY PODGRZEWACZ WODY
- PODPORA PRZESUWNA

UWAGA

1. OPIS I CHARAKTERYSTYKĘ URZĄDZEŃ ZAWIERA ZESTAWIENIE URZĄDZEŃ W CZĘŚCI OPISOWEJ PROJEKTU

Zakład Usług Inwestycyjnych
05-402 Otwock, ul. Złotowa 8m.8
tel. 788-22-41

MEDIASAN

Inwestor:	ZAMEK KRÓLEWSKI W WARSZAWIE Warszawa, Plac zamkowy 4
Objekt:	ZAMEK KRÓLEWSKI W WARSZAWIE
Temat:	PROJEKT BUDOWLANO-WYKONAWCZY ZAMIENNY PRZEBUDOWY INSTALACJI WODY LODOWEJ
Nazwa rysunku:	SCHEMAT INSTALACJI
Branża:	SANITARNA Data: 09.2003 Skala:
Projektował:	mgr inż. Adam Szyśtinski upr. bud. nr SI-750/83
Sprawdził:	mgr inż. Jacek Wojciechowski upr. bud. nr SI-270/82
Rys. nr:	2