


Sp_S

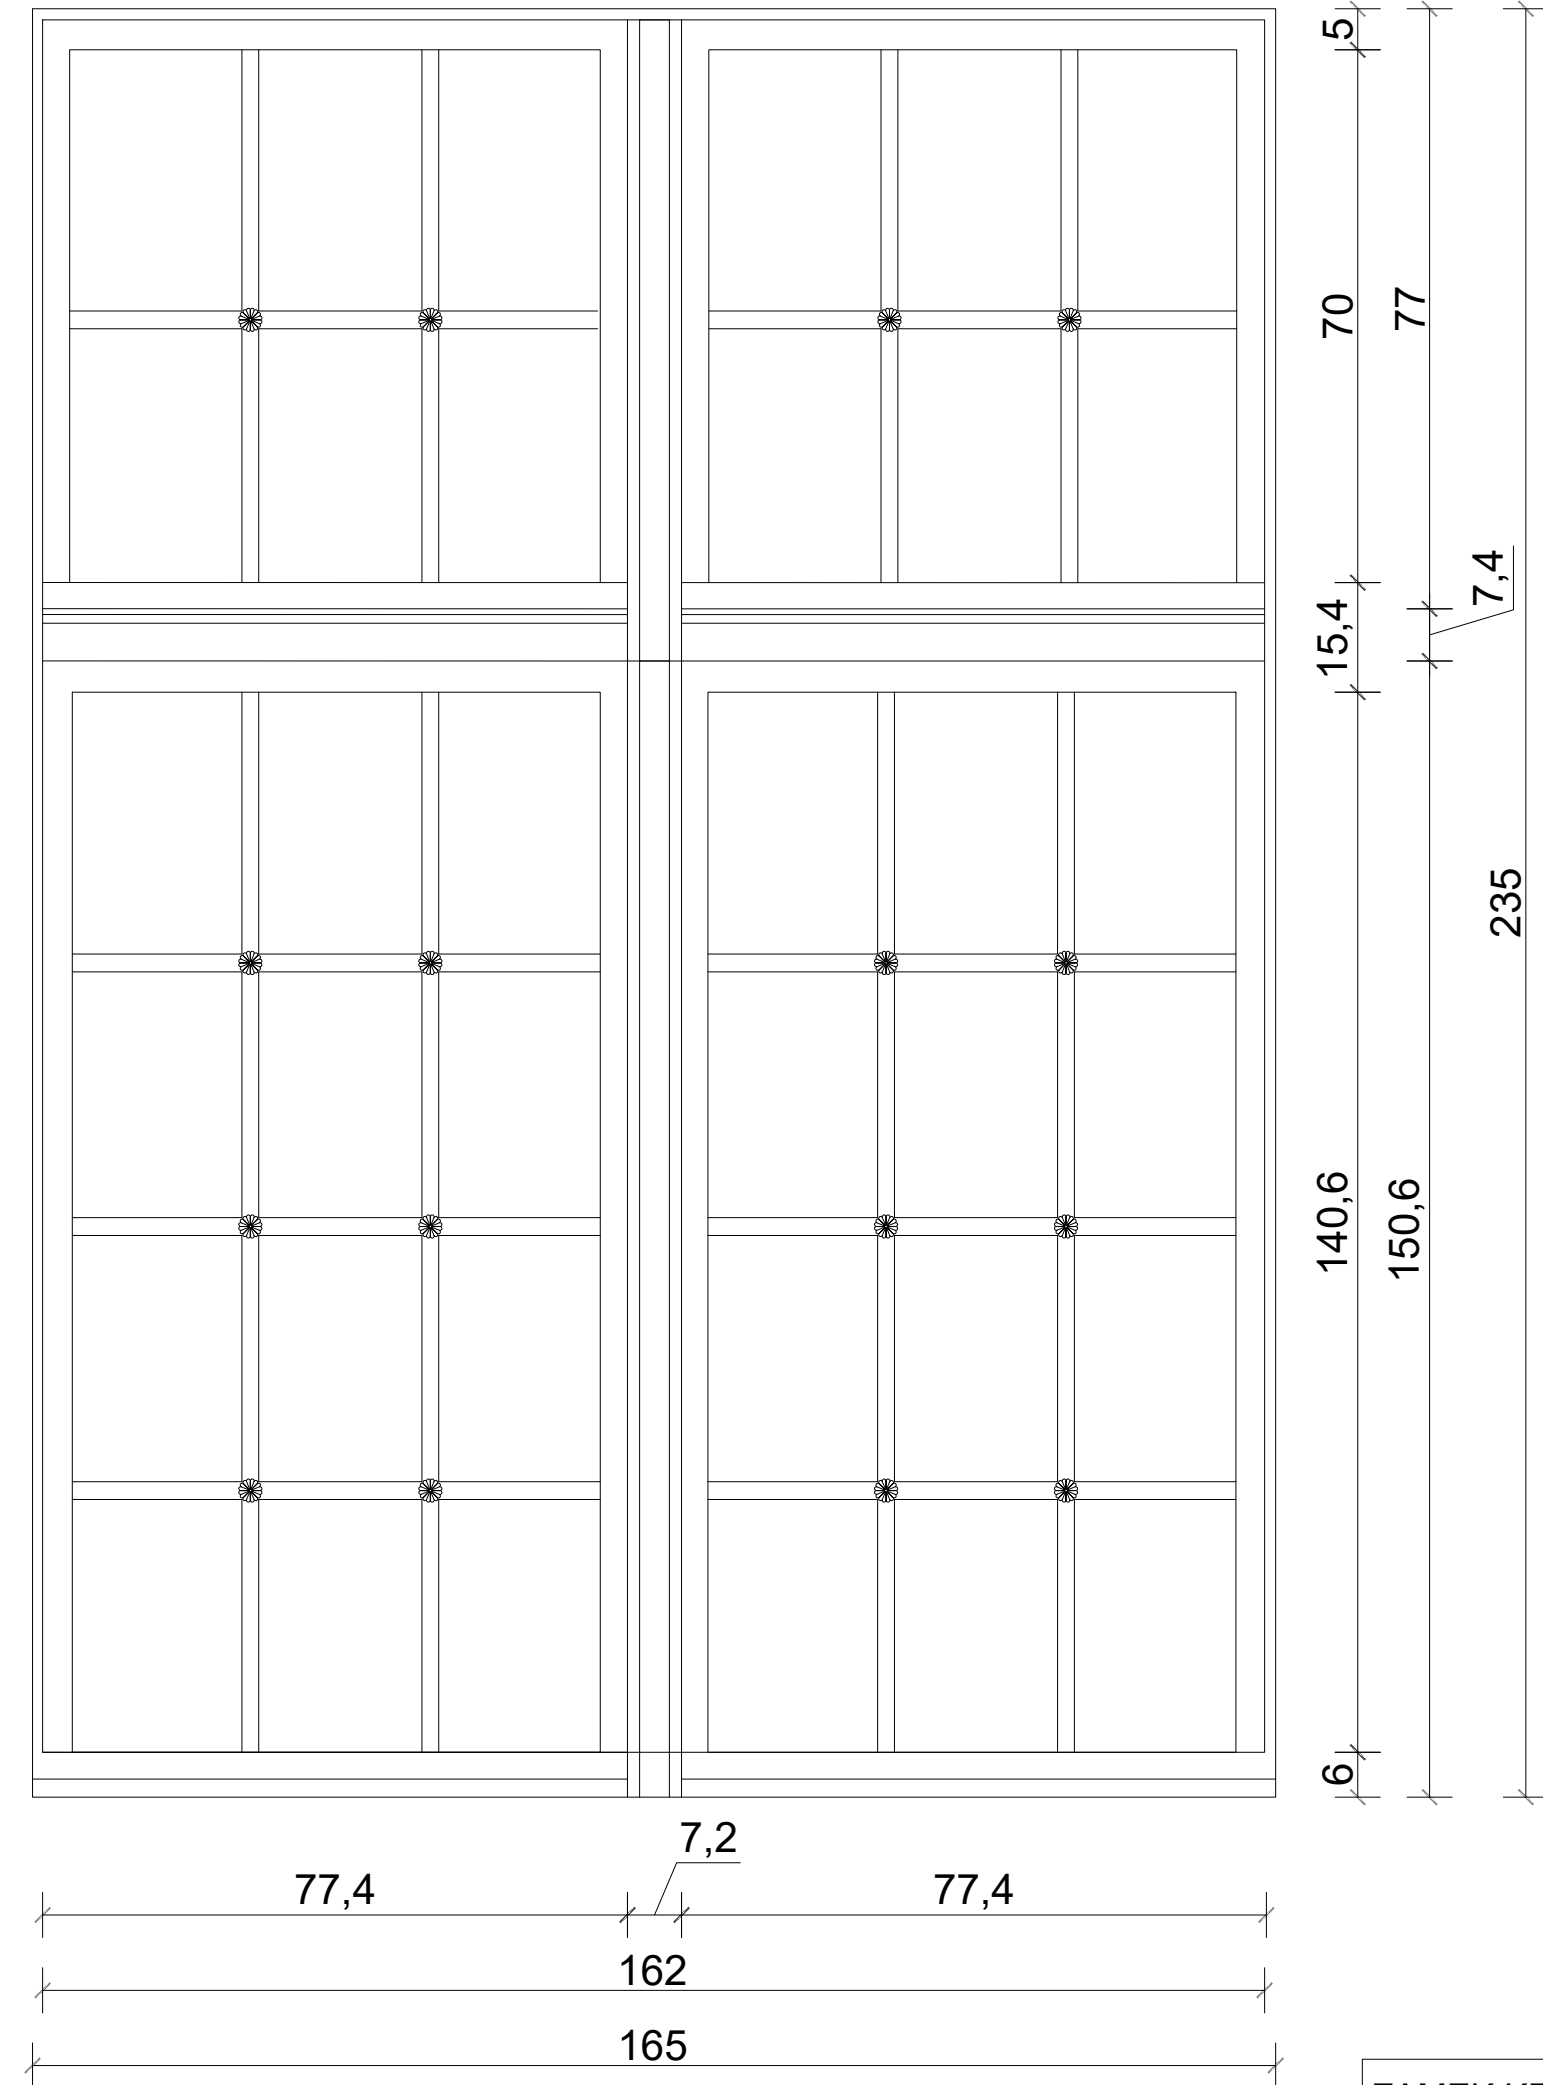

Sp₁₀

ZAMEK KRÓLEWSKI W WARSZAWIE	
załącznik nr 3A	
okno-typ Sp _S , Sp ₁₀	
skala 1:10	12.01.2022
Rysunek powstały na podstawie archiwalnej dokmunetacji budowlanej Zamku Królewskiego w Warszawie z lat 1972-76	
uwagi:wymiary należy sprawdzić w naturze	