


Okulus A5

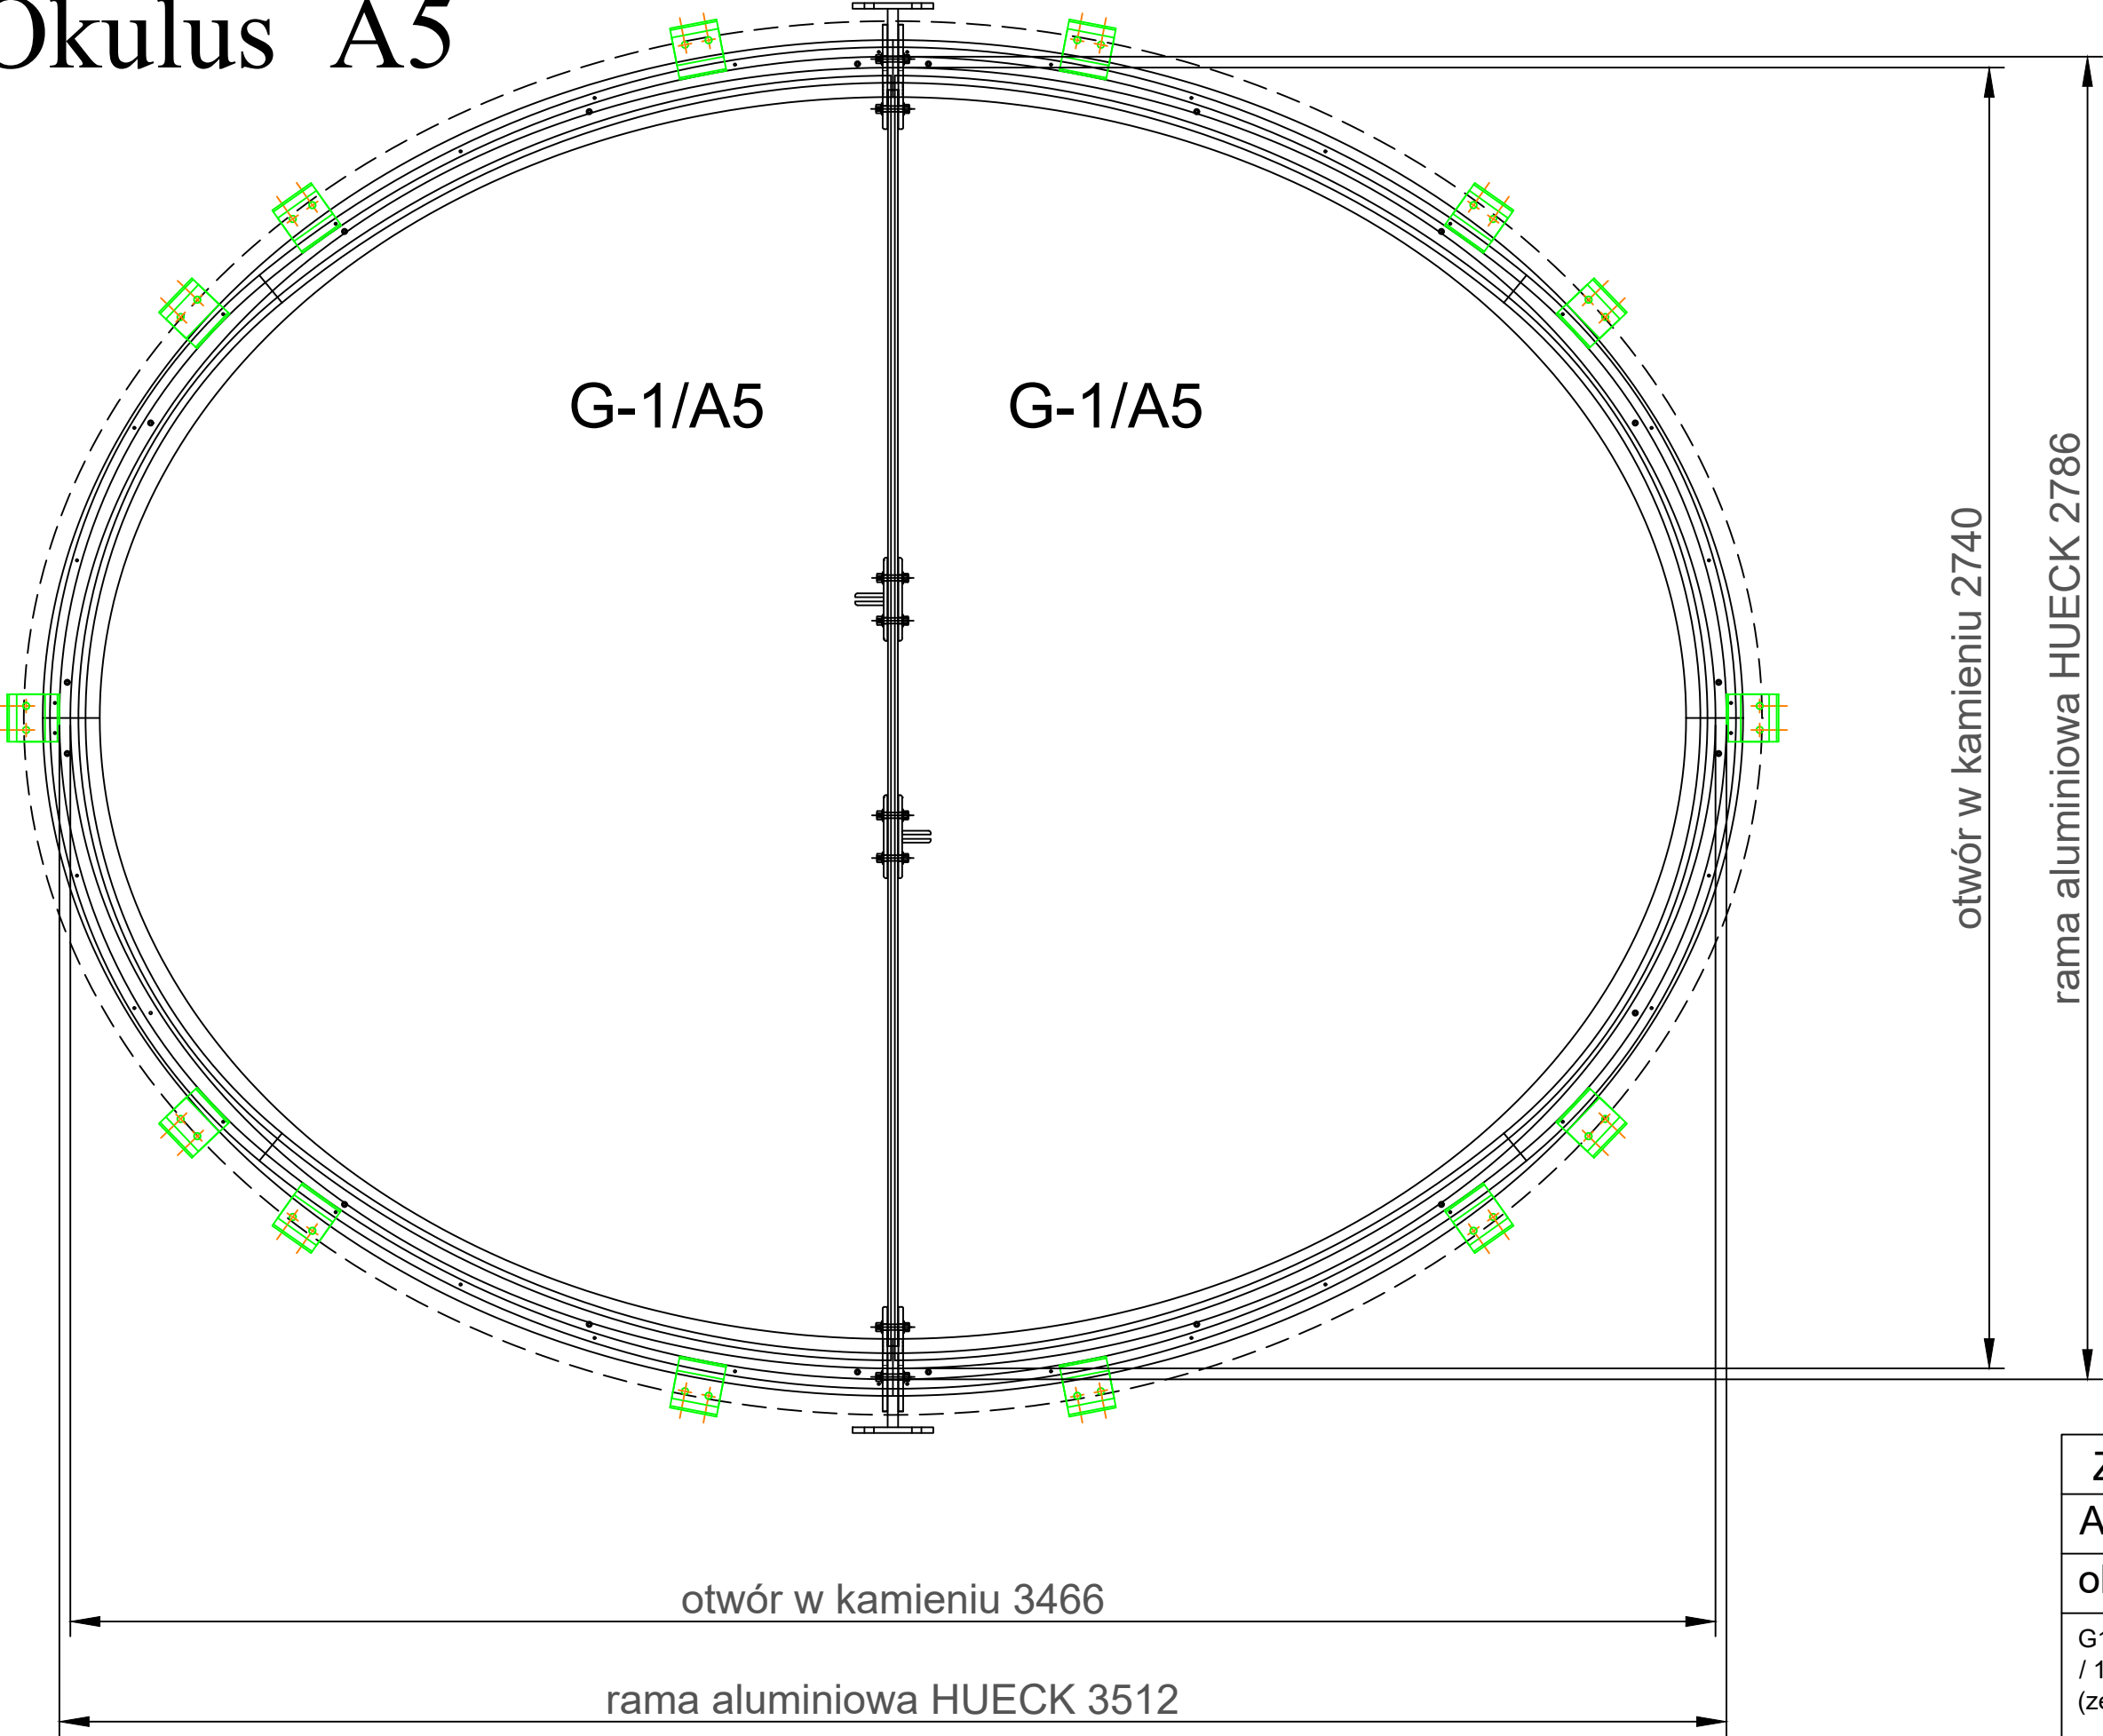

Zamek Królewski w Warszawie	
Arkady Kubickiego	arkada A5
okulus A5	1:20
G1- szkło zespolone: Planibel ESG 10mm / 16 / 66.2 Planibel TopN (zespolenie klejone silikonem DC3362)	
Uwaga: Wymiary należy sprawdzić w naturze, rysunek poglądowy.	