


Okulus A8

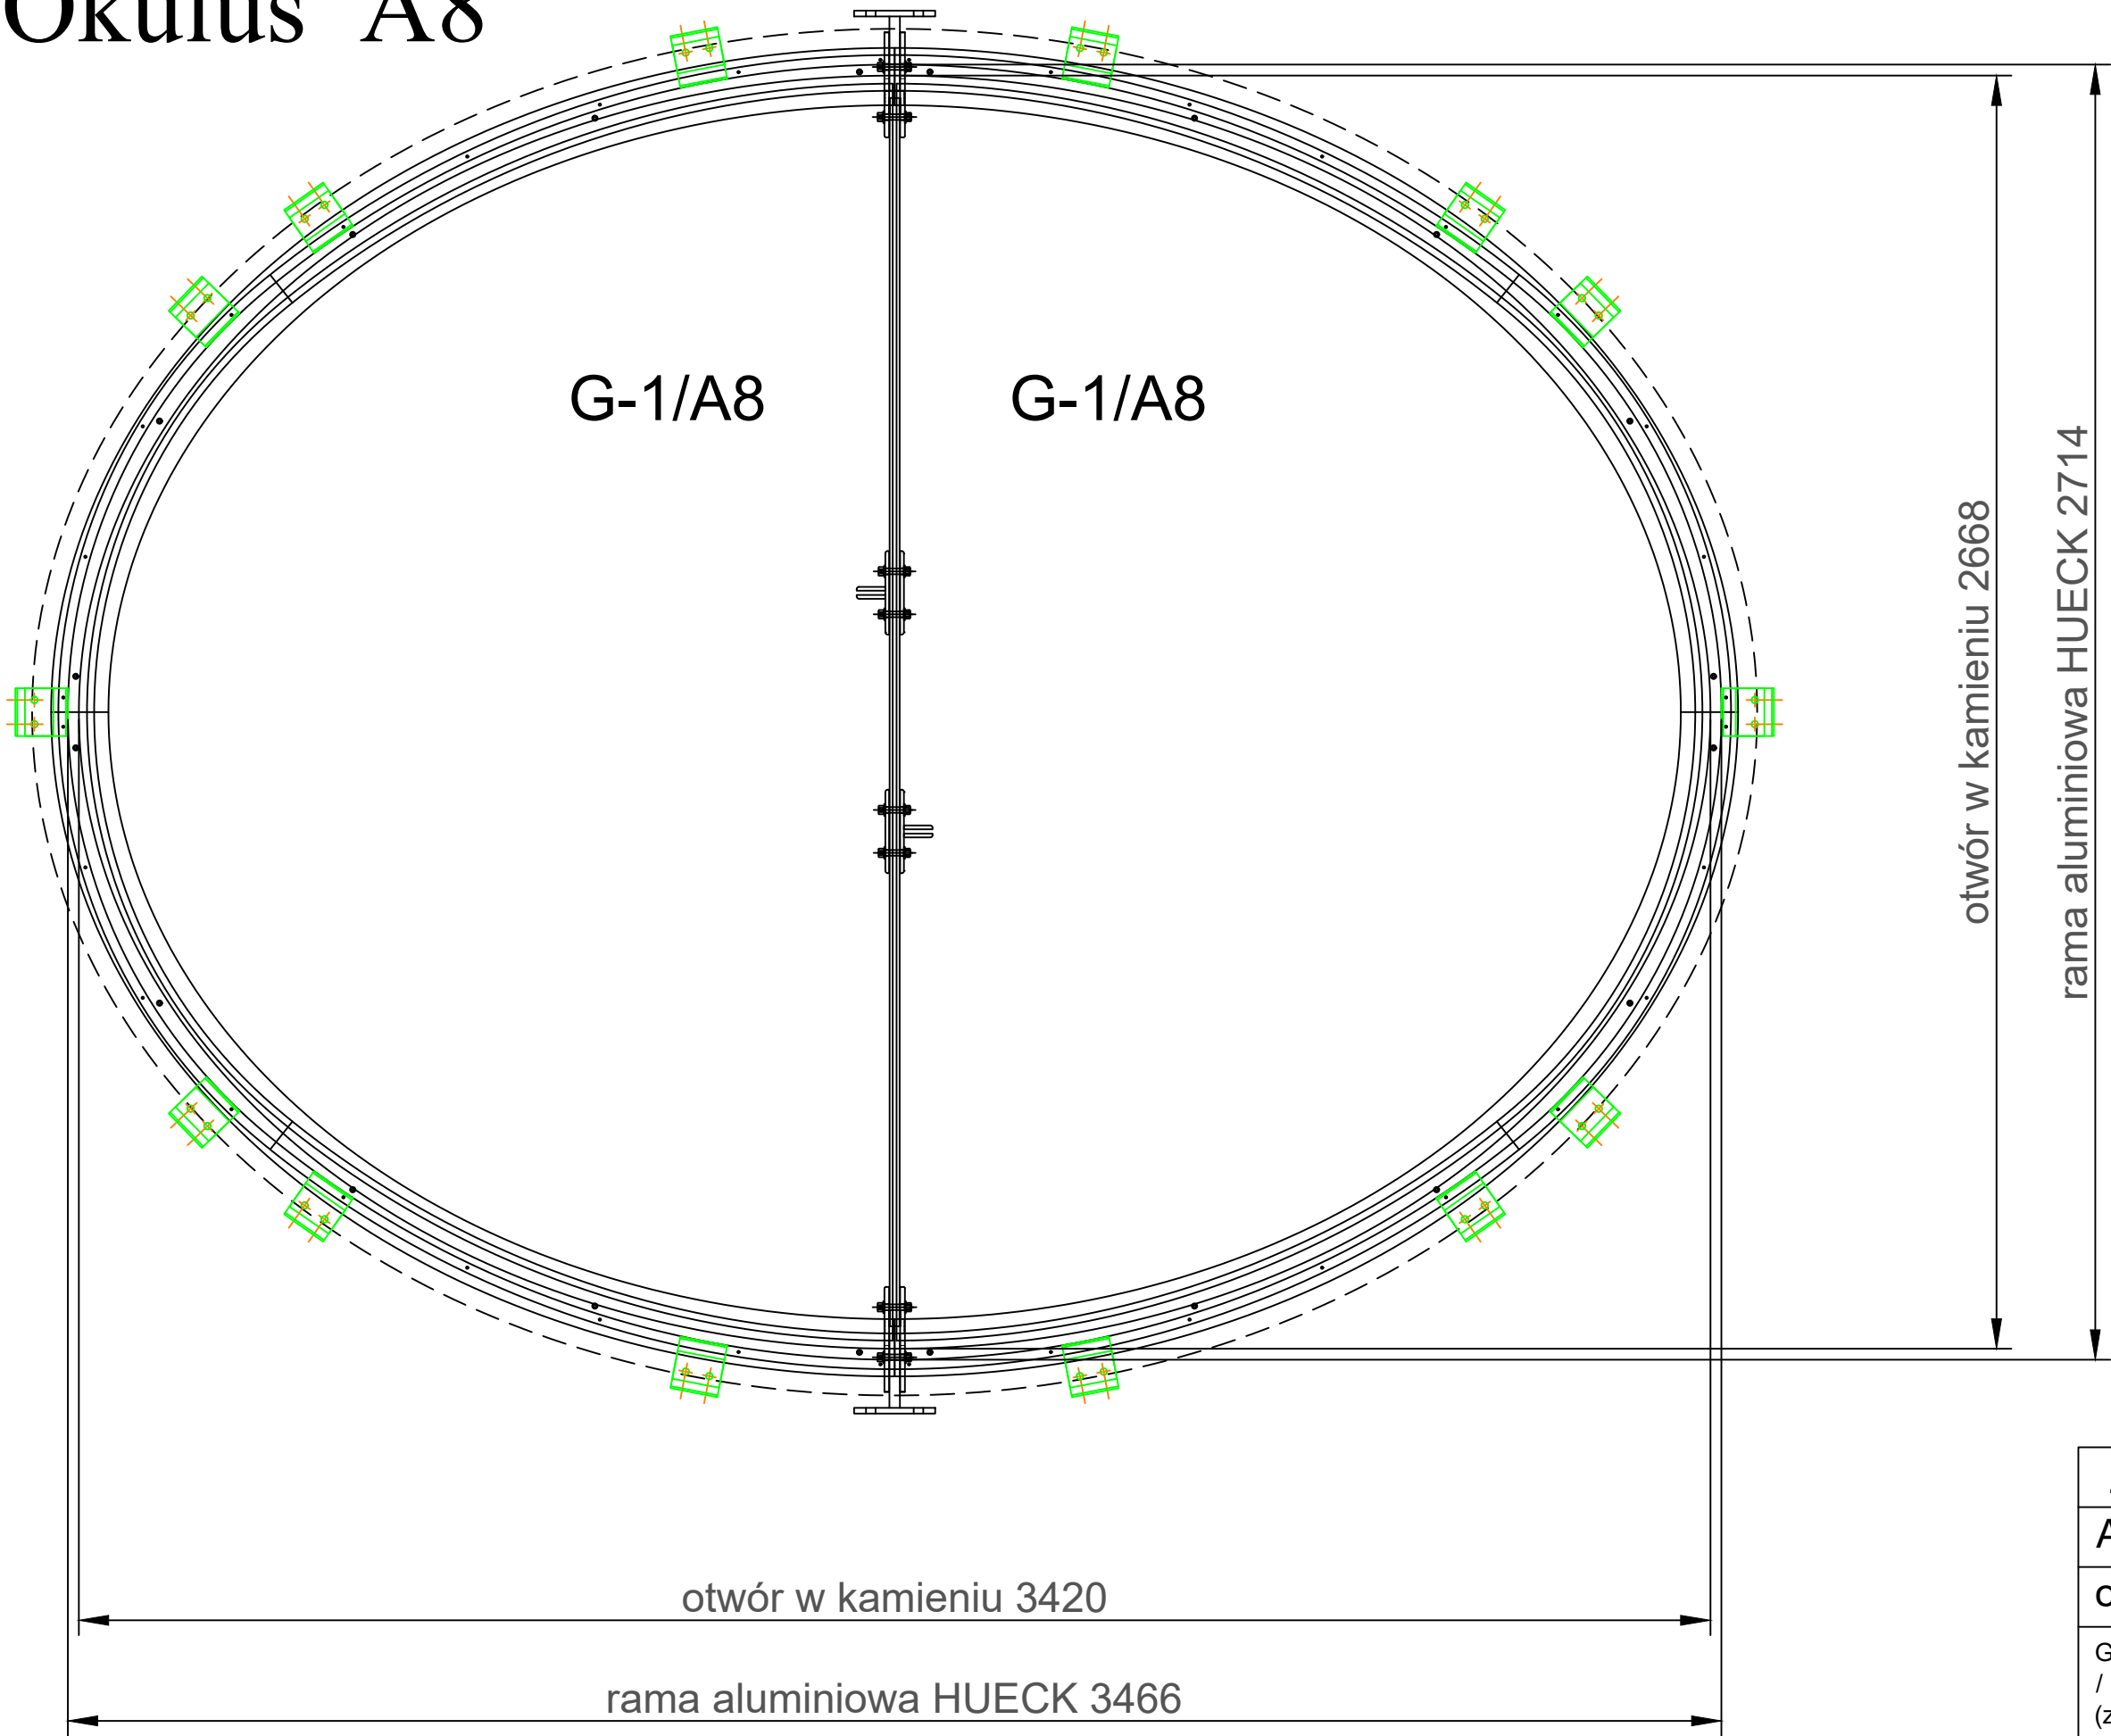

| | |
|--|-----------|
| Zamek Królewski w Warszawie | |
| Arkady Kubickiego | arkada A8 |
| okulus A8 | 1:20 |
| G1- szkło zespolone: Planibel ESG 10mm / 16 / 66.2 Planibel TopN (zespolecie klejone silikonem DC3362) | |
| Uwaga: Wymiary należy sprawdzić w naturze, rysunek poglądowy. | |