

Prace Pod Blachą

BIBLIOTEKA
KRÓLEWSKA



WIAZD OD
UL. GARDZKIEJ

A-1-ST.01

WYKOŃCZENIE ST. 2-3

WYSTAWY NA WYNAJEM

PATRZ NA S. 4-1-01

PATRZ NA S. 3-1-01
WYKONCZENIE WYKONCZENIA



A-1-ST.02

WYKOŃCZENIE ST. 4-5-6-7

ZAPLECE CENTRUM

PEKNIĘTA SZYBA
DO WYMIANY


ULICA BUGAJ

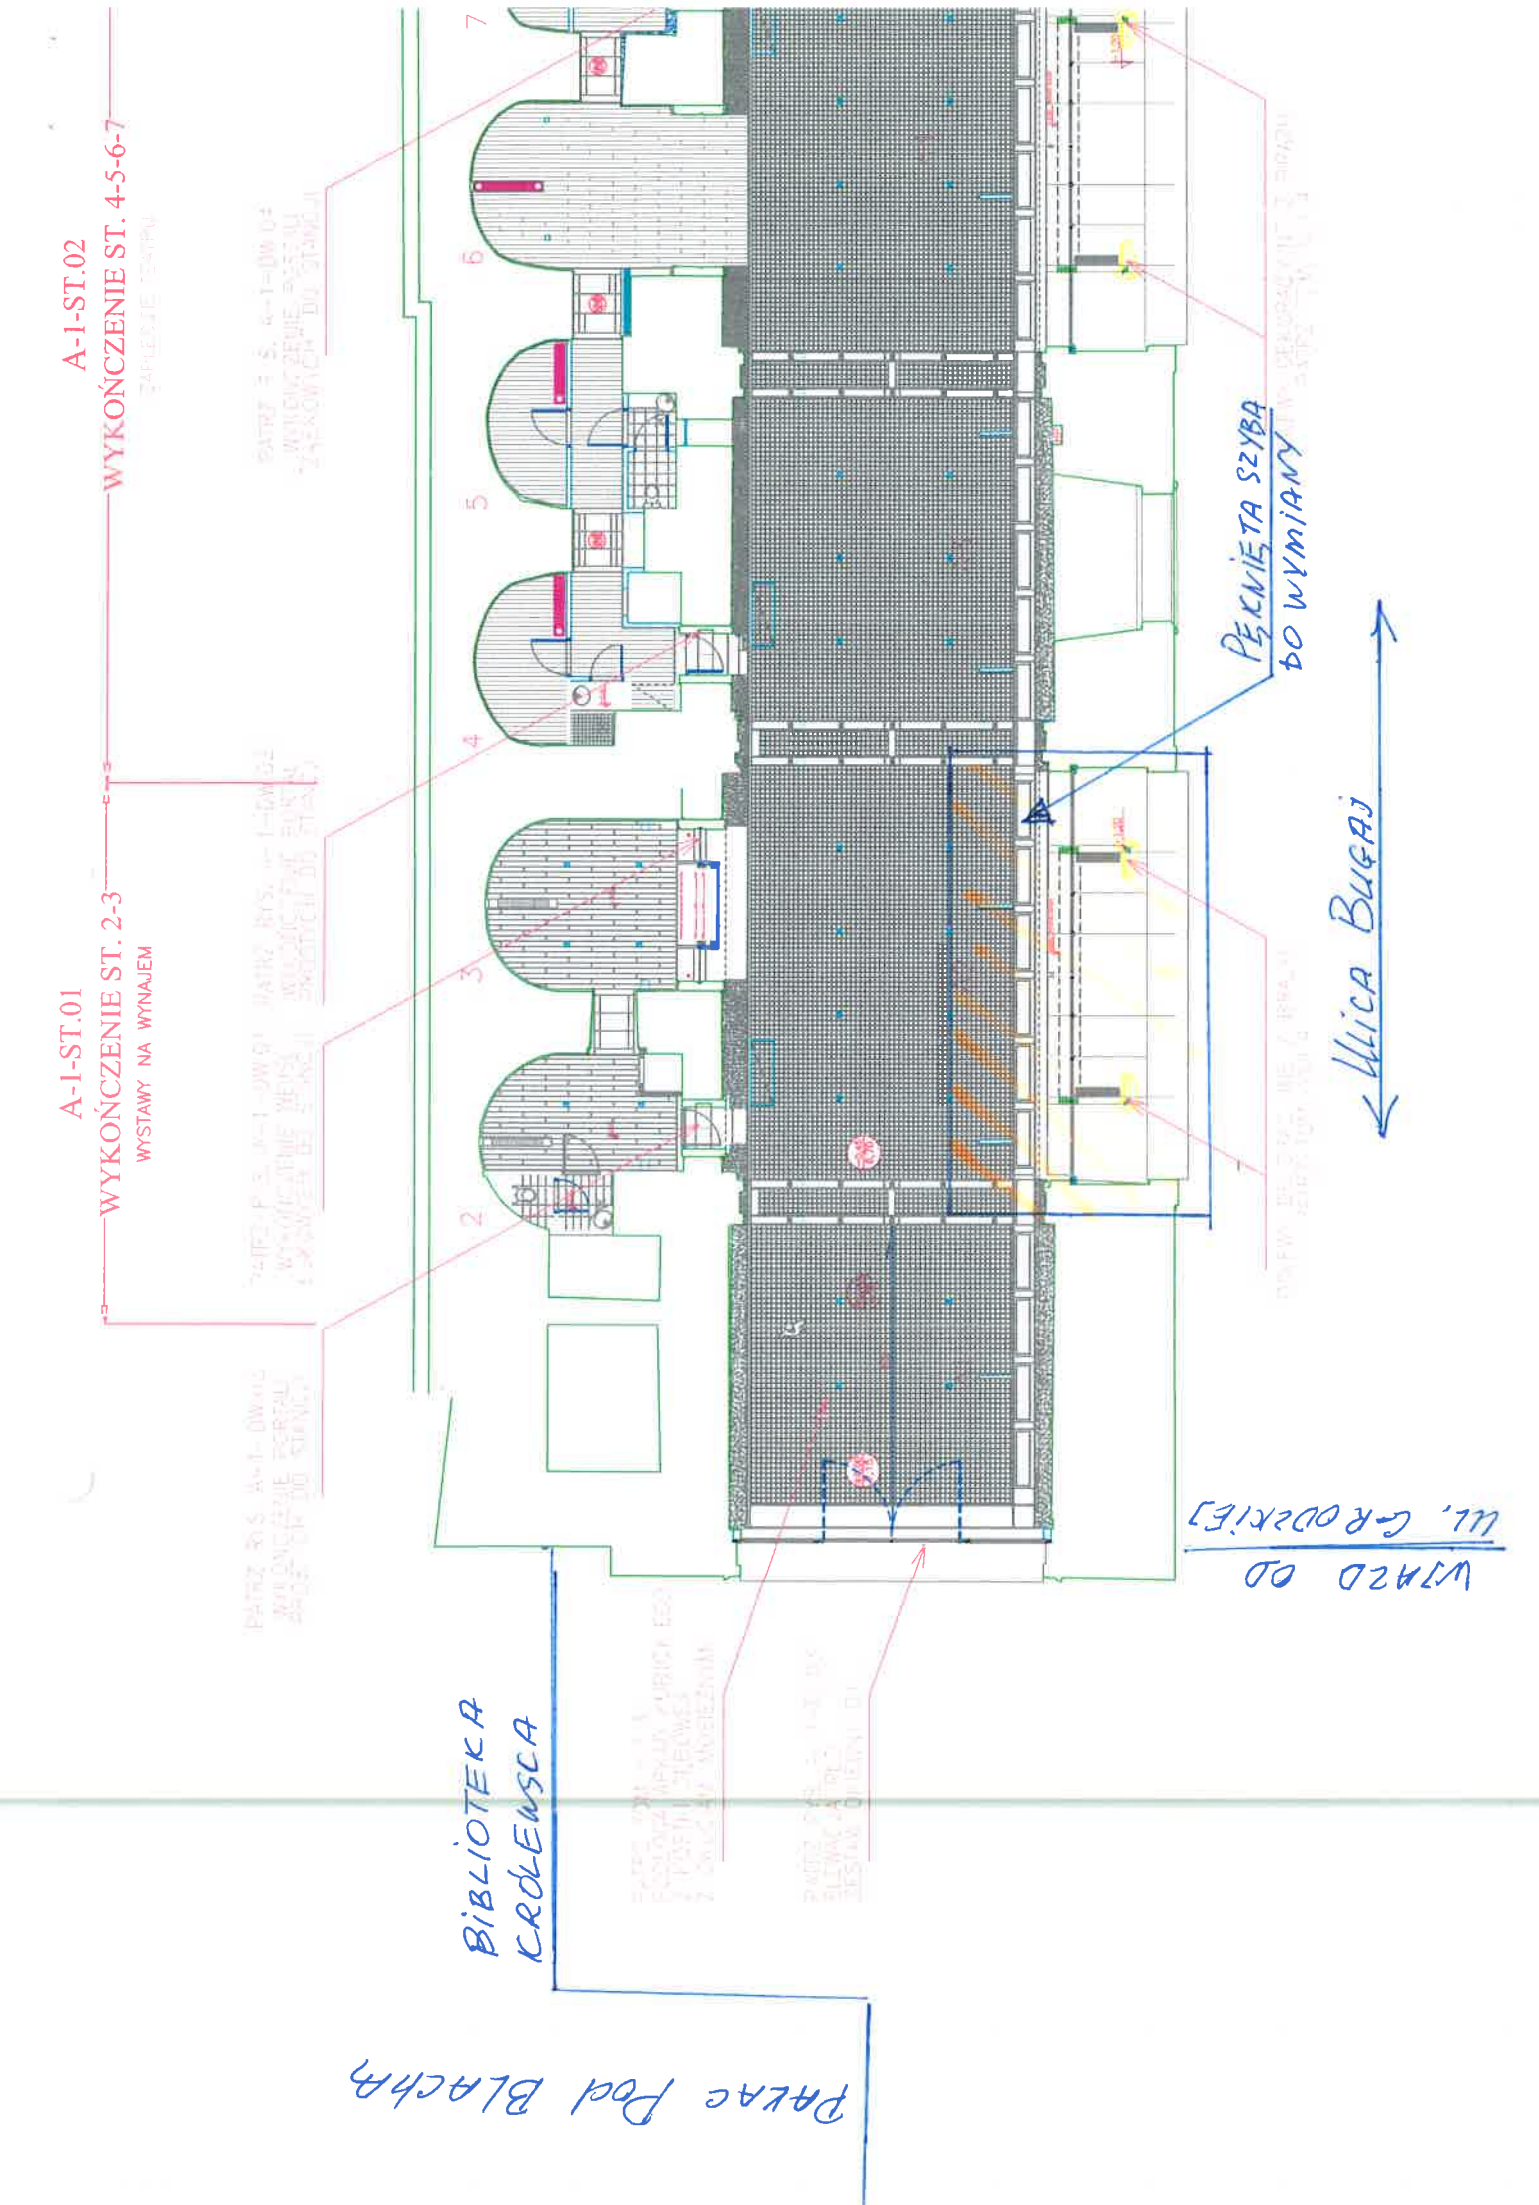

Widok od zewnątrz

ilość - 1 szt.

- szkło zespolone: Planibel ESG 10mm / 16 / 66.2 Planibel TopN (zespolenie klejone silikonem DC3362)

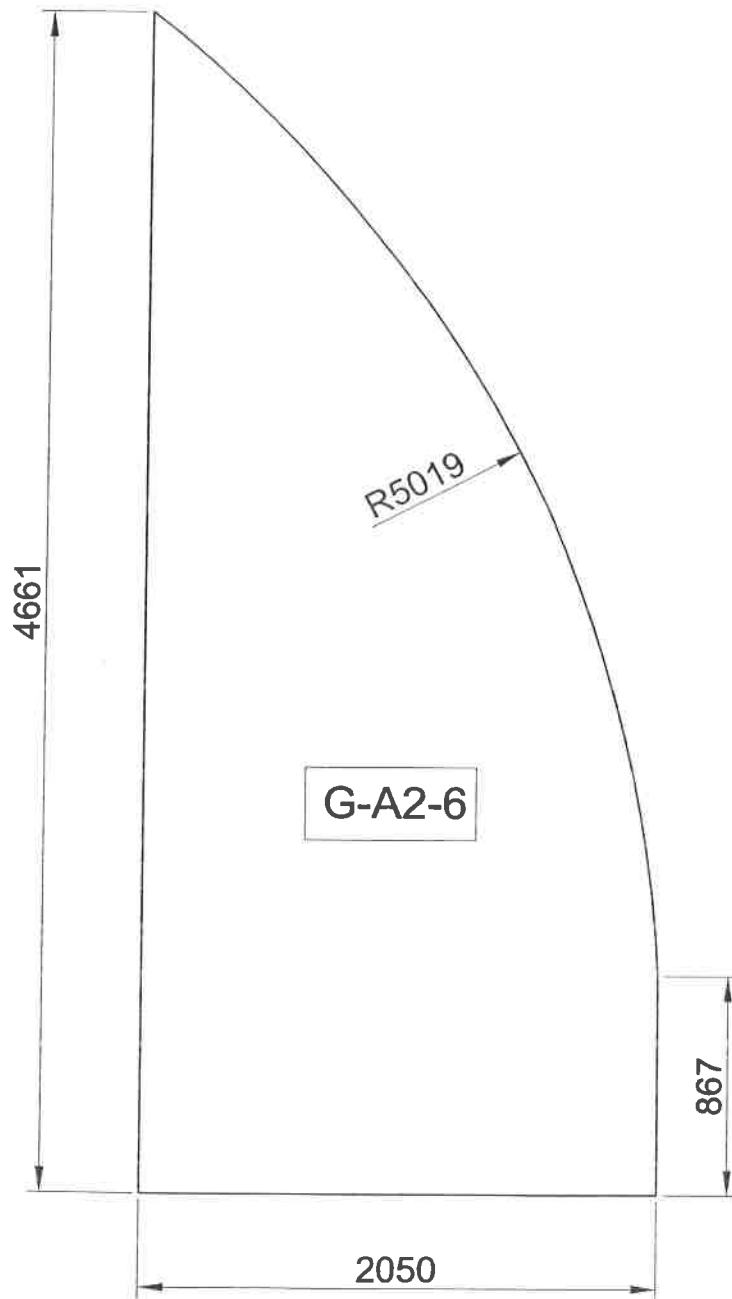

Uwagi:
- krawędzie szlifowane
- ramka czarna

KIEROWNIK BUDOWY

Marek Olszewski
upr. bud. K-100/01

DATA DATE	ZMIANA REVISION	TEMAT SUBJECT	PODPIS SIGNATURE
		ALUGLASS GROUP S. A. 02-201 Warszawa ul. Opaczewska 85 tel. 658 35 81, 658 35 91 aluglass@aluglass.com.pl	
		Arkady Kubickiego	
		Wykaz szkła zespolonego Arkada A2	
		06.10.2005	
		Mirosław Kosmala	
		Roman Kalinowski	
		Wosmala	
		AK - W - A2 - G - 006 - 00	