



### PRZEKRÓJ PIONOWY

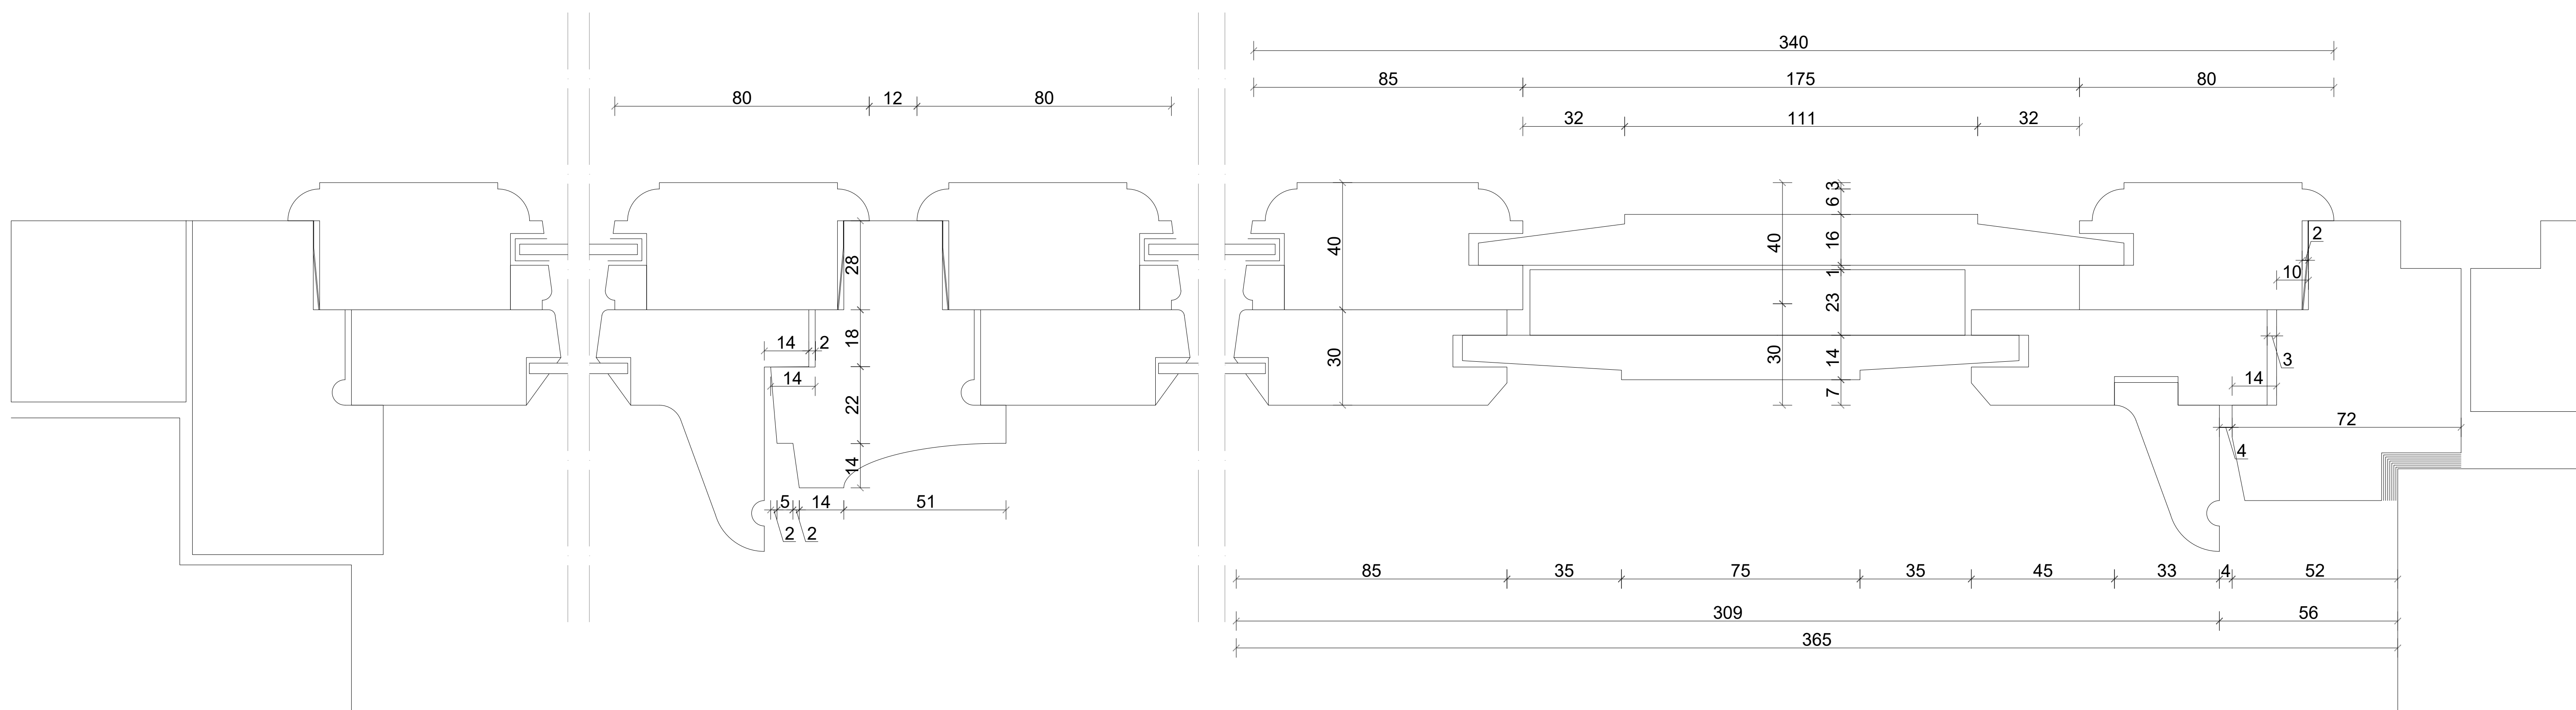

### PRZEKRÓJ POZIOMY

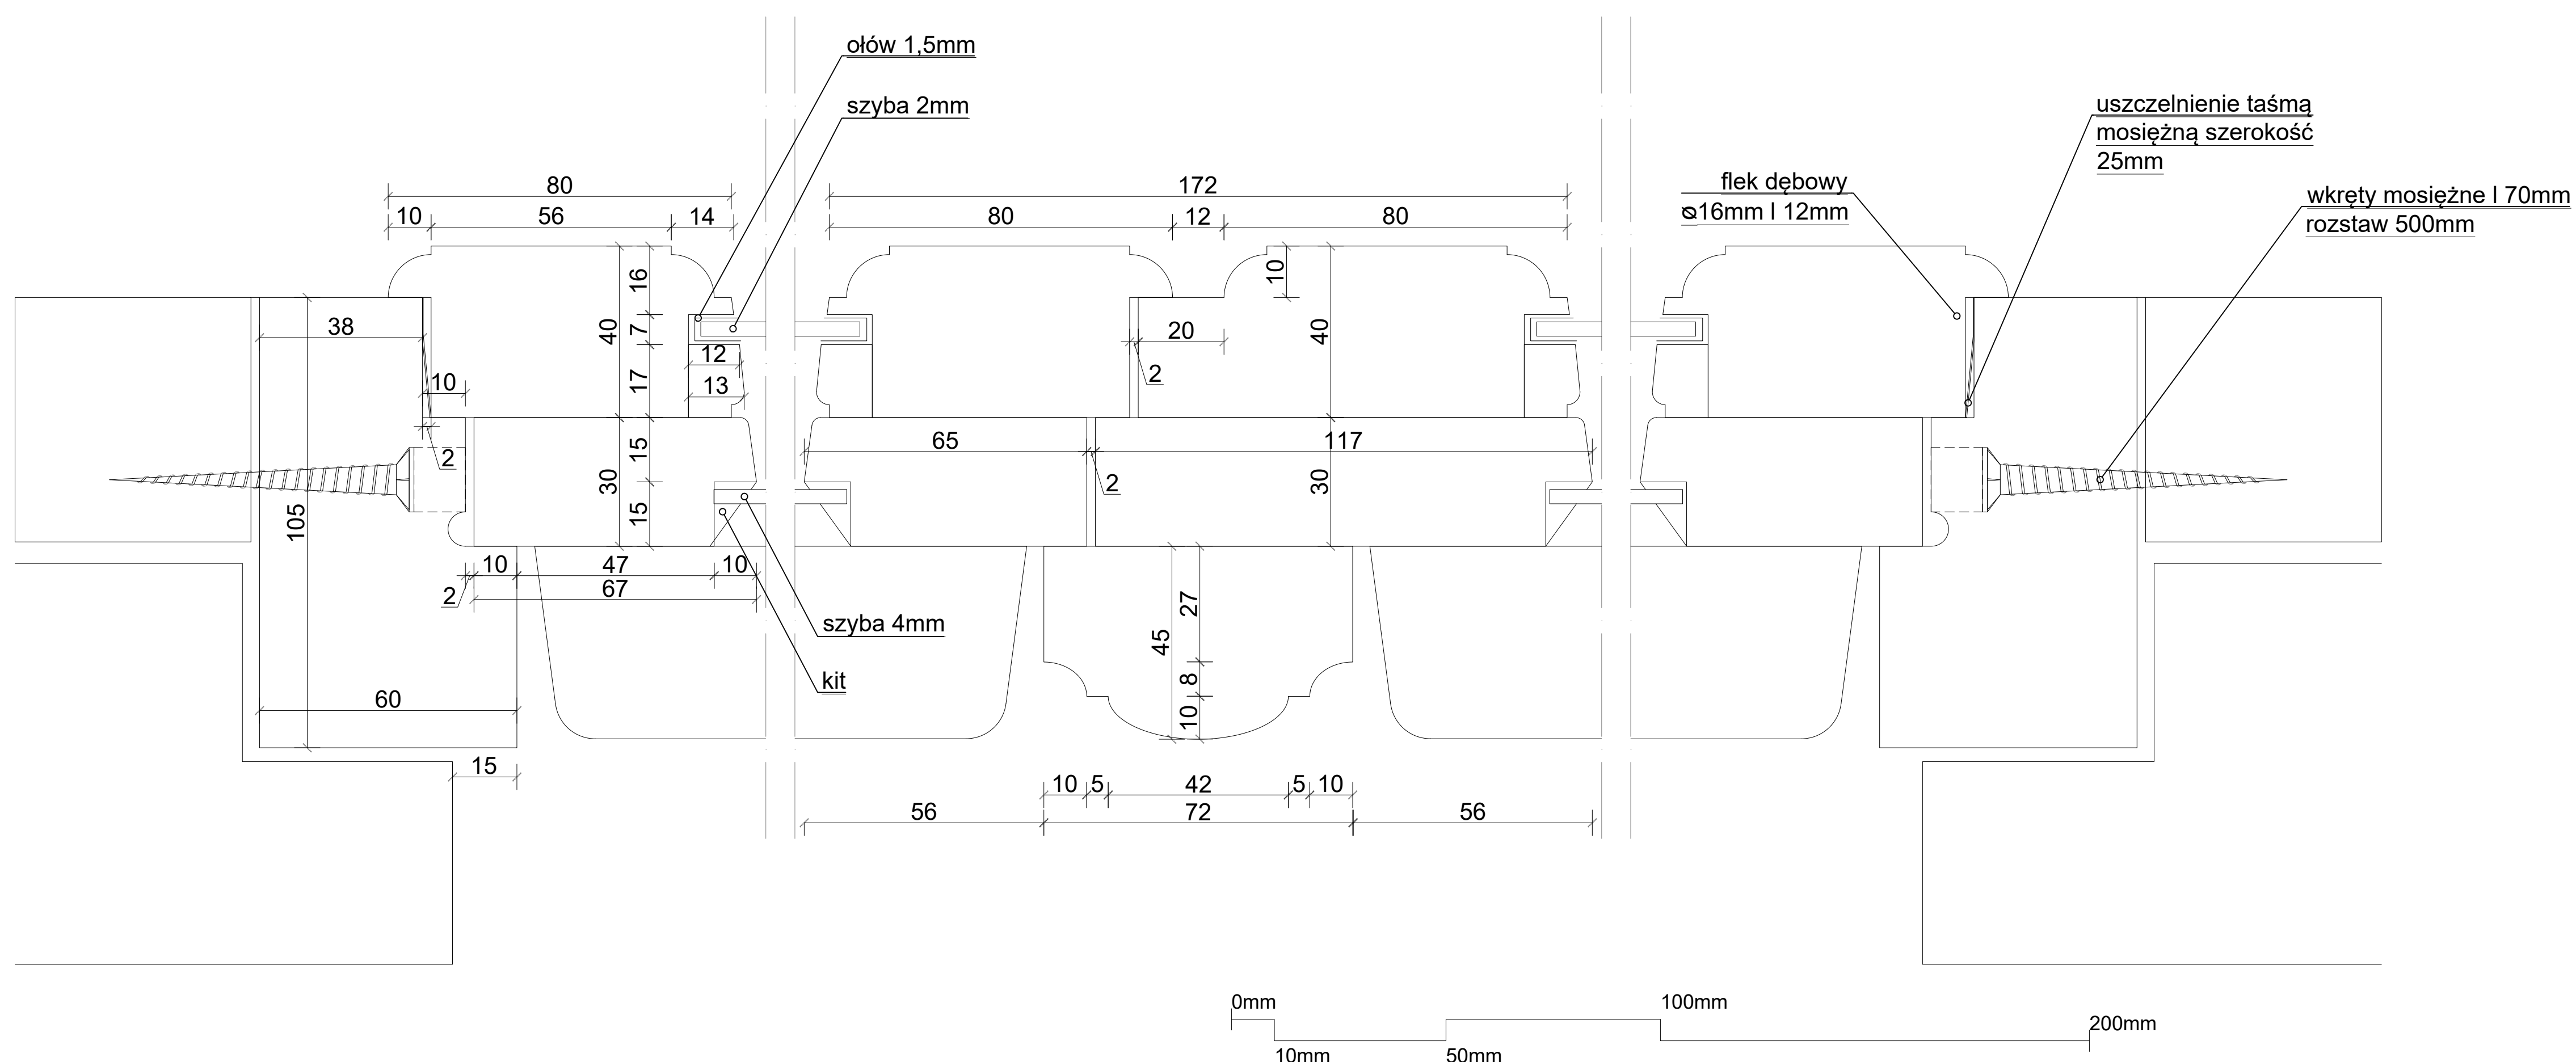

ZAMEK KRÓLEWSKI W WARSZAWIE	
załącznik nr 3C	
detal okna-typ SpS SpB	
SKALA 1:1	12.01.2022
Rysunek powstały na podstawie archiwalnej dokumentacji budowlanej Zamku Królewskiego w Warszawie z lat 1972-76	
uwagi: wymiary należy sprawdzić w naturze	