


PRZEKRÓJ PIONOWY



PRZEKRÓJ POZIOMY

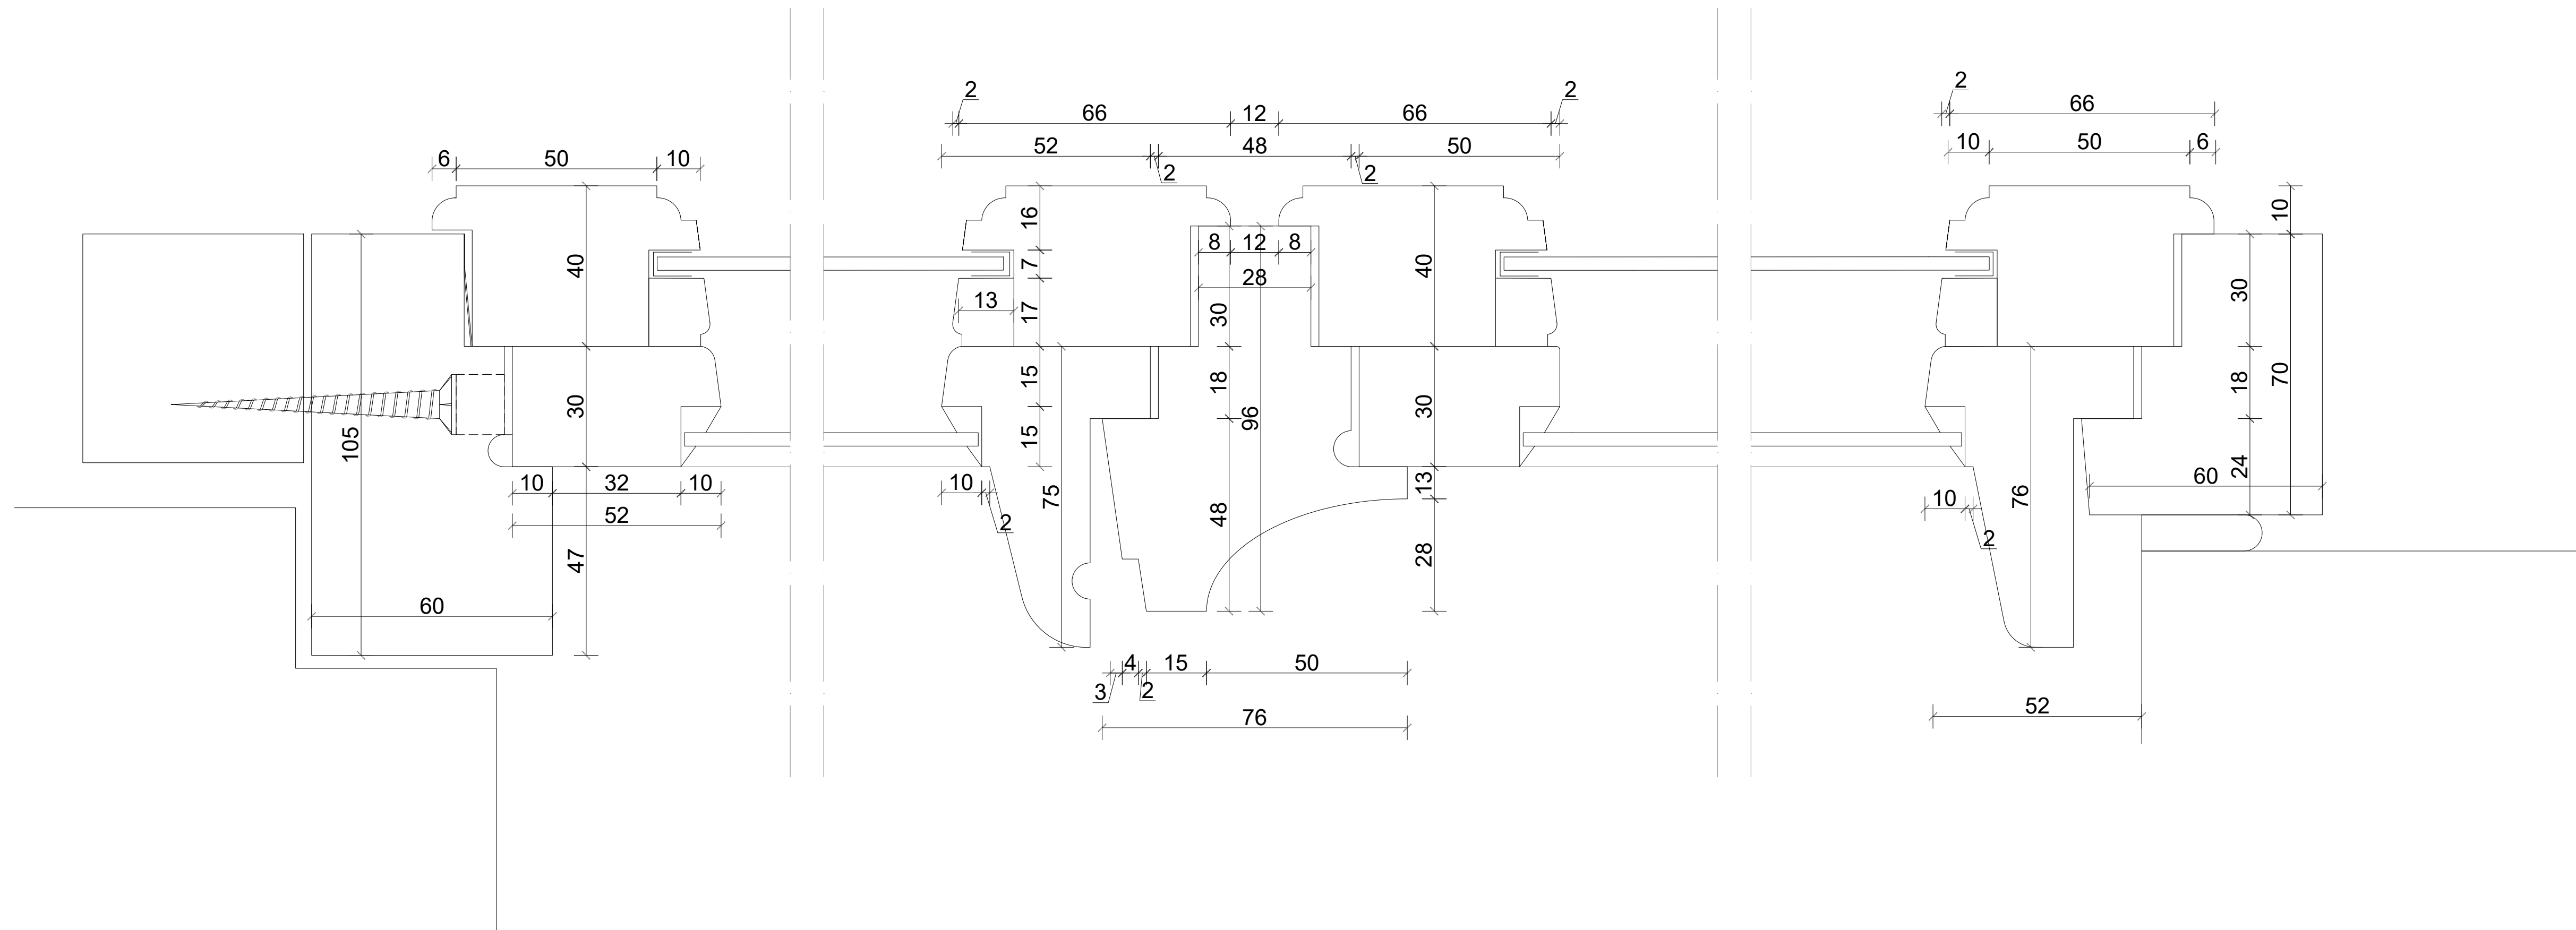